THE PLAZA ~AT~ GUTHRIE

To The City of Guthrie, Logan County, Oklahoma
A Part Of The N/2, Section 10, T-16-N, R-2-W, I.M.

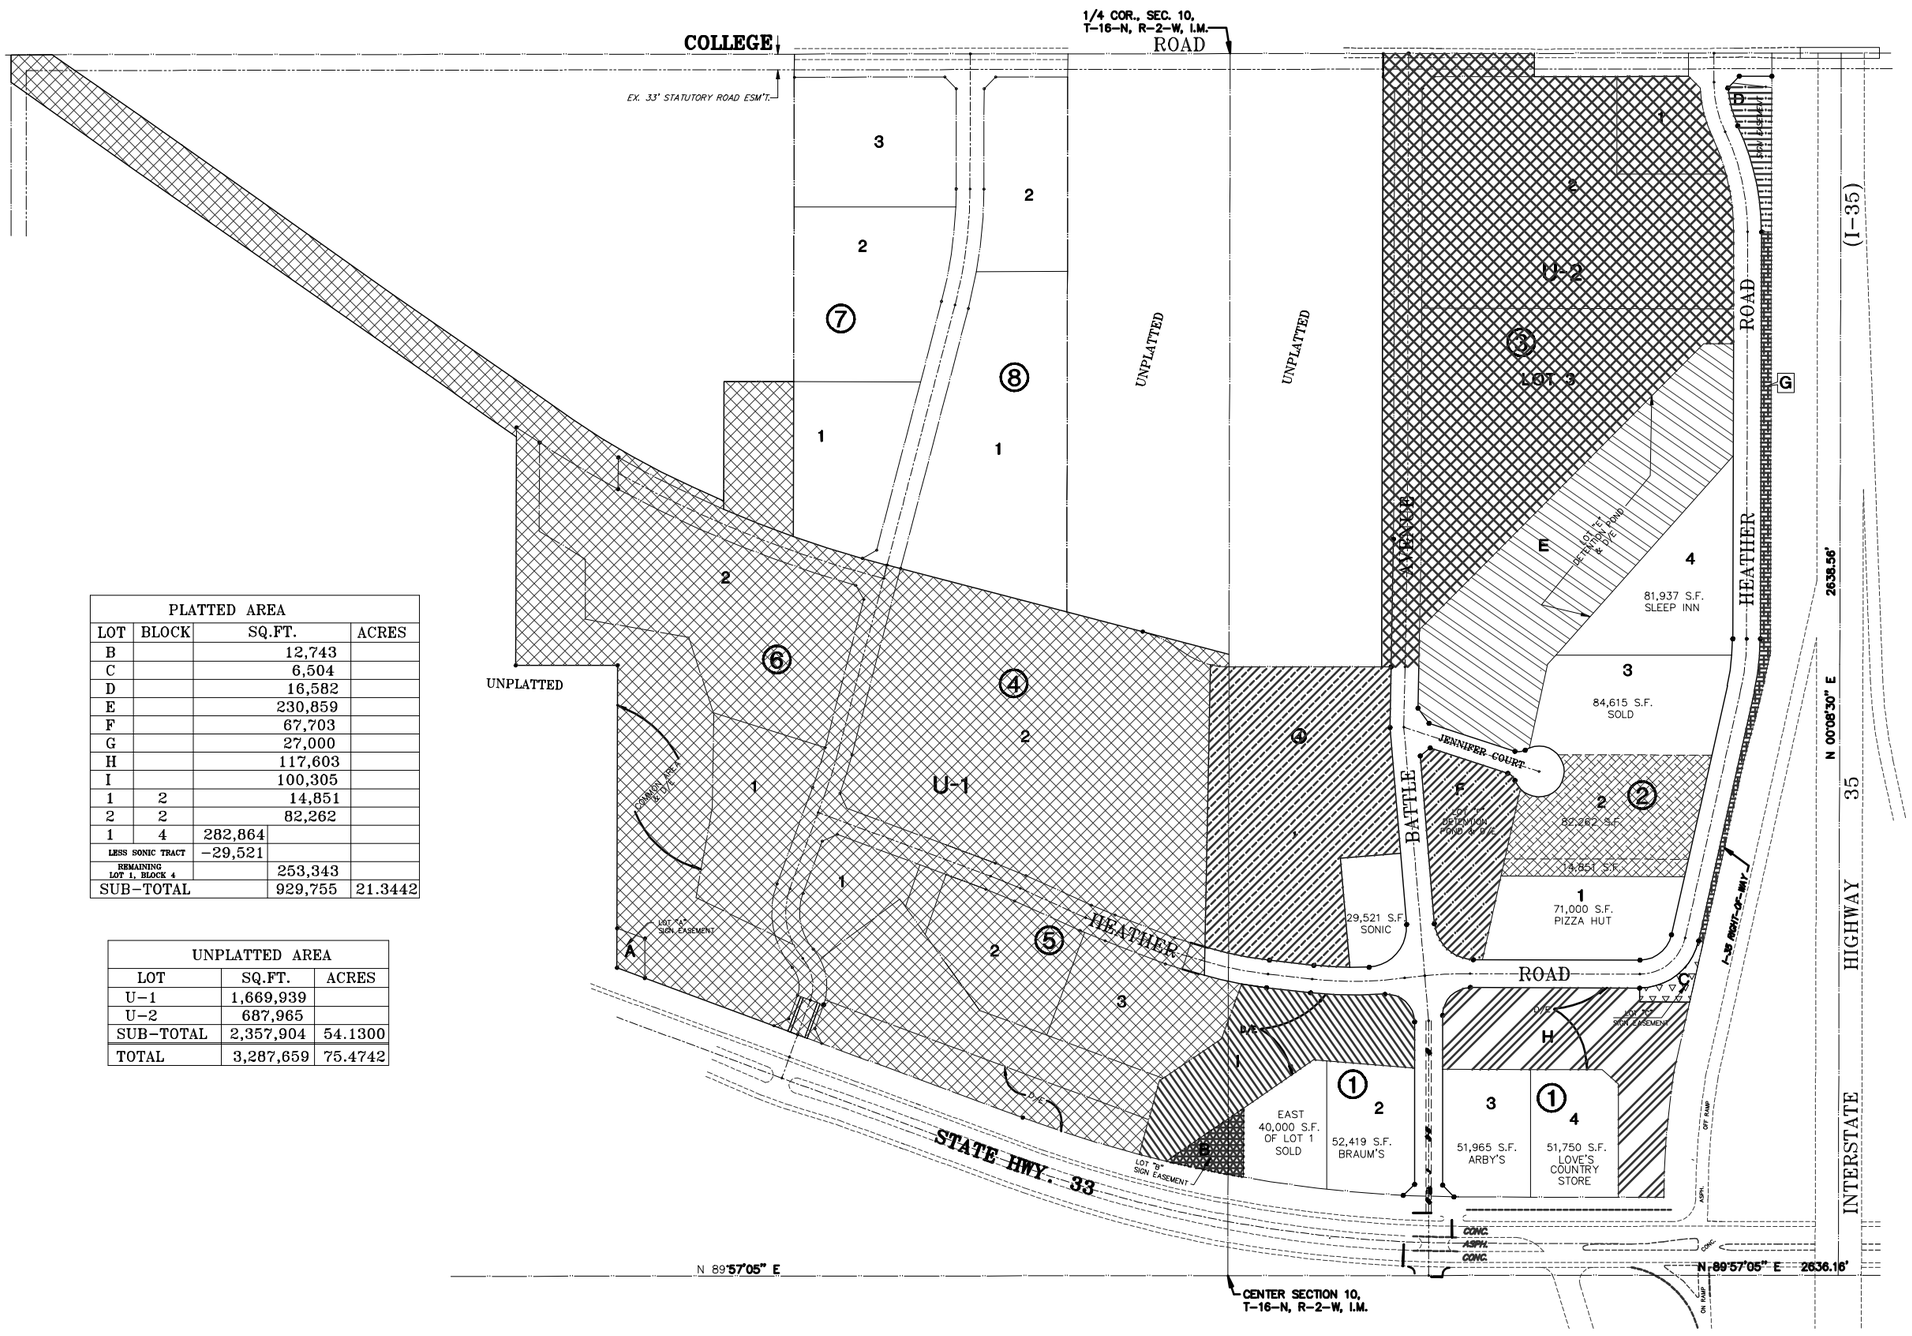

PLATTED AREA			
LOT	BLOCK	SQ.FT.	ACRES
B		12,743	
C		6,504	
D		16,582	
E		230,859	
F		67,703	
G		27,000	
H		117,603	
I		100,305	
1	2	14,851	
2	2	82,262	
1	4	282,864	
LESS SONIC TRACT		-29,521	
REMAINING LOT 1, BLOCK 4		253,343	
SUB-TOTAL		929,755	21.3442

UNPLATTED AREA		
LOT	SQ.FT.	ACRES
U-1	1,669,939	
U-2	687,965	
SUB-TOTAL	2,357,904	54.1300
TOTAL	3,287,659	75.4742

SMITH ROBERTS BALDISCHWILER, LLC
5323 South Lewis, Suite 400 Tulsa, Oklahoma (918) 610-4200
Oklahoma City, OK 73114 (405) 840-2119 FAX
ENGINEERS • SURVEYORS • PLANNERS
CERTIFICATE OF AUTHORIZATION NO. 3949 EXPIRES JUNE 30, 2009

NO.	DATE	DESCRIPTION	BY
		REVISIONS	

Field Book:
Party Chief: CT
Designed By: BEL
Drawn By: CT
Checked By:
Date: 2/28/08
Scale: 1" = 150'
SDR No.
Proj. 106462
SC No.

R:\106462\TRACT LAYOUTS.DWG

THE PLAZA ~AT~ GUTHRIE
STATE HWY 33 & INTERSATE 35
GUTHRIE, LOGAN COUNTY, OKLAHOMA

TRACT EXHIBIT

Sht. 1